


Gemeinde Pfyn TG


Badi Frankriichli, Sanierungskonzept: Ausbau

Querprofile, 1:500


Variantenstudie	Plan Nr. : 20.143.00.06	Format: A3
	Erstellt: KF 06.07.2021	Rev. :

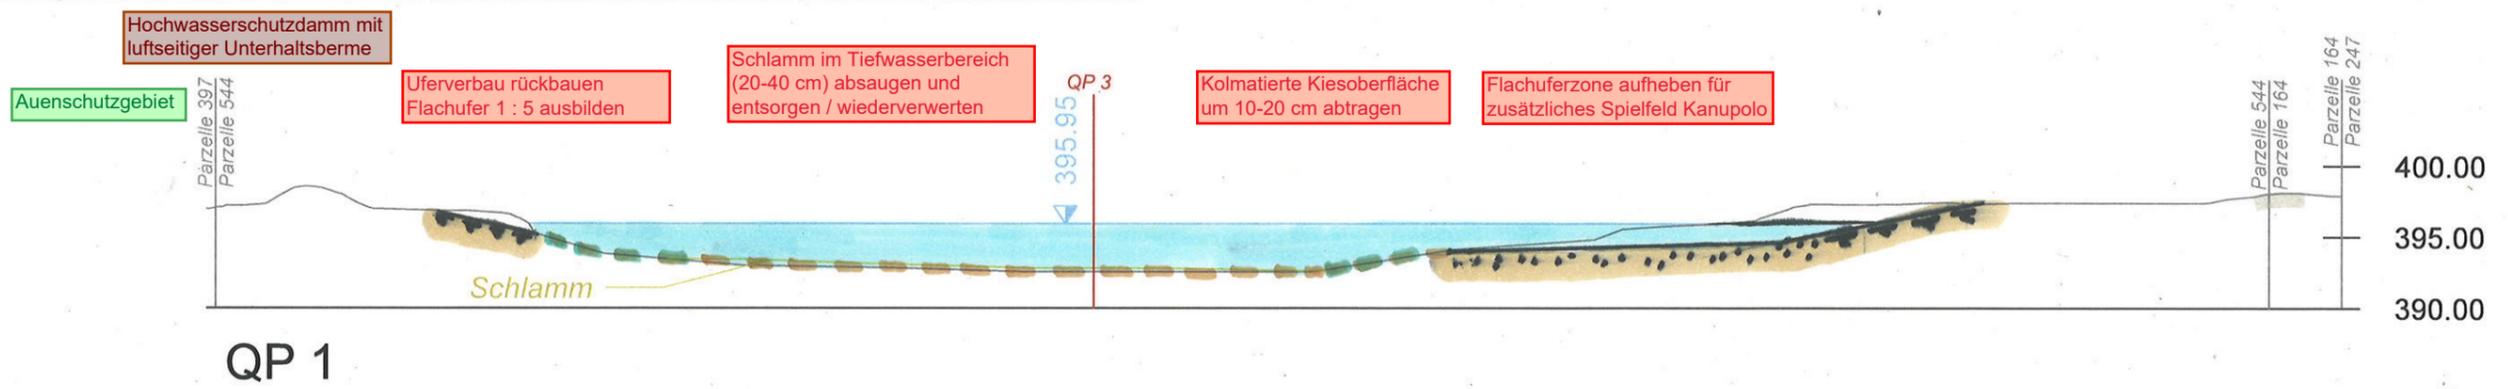

QP 1

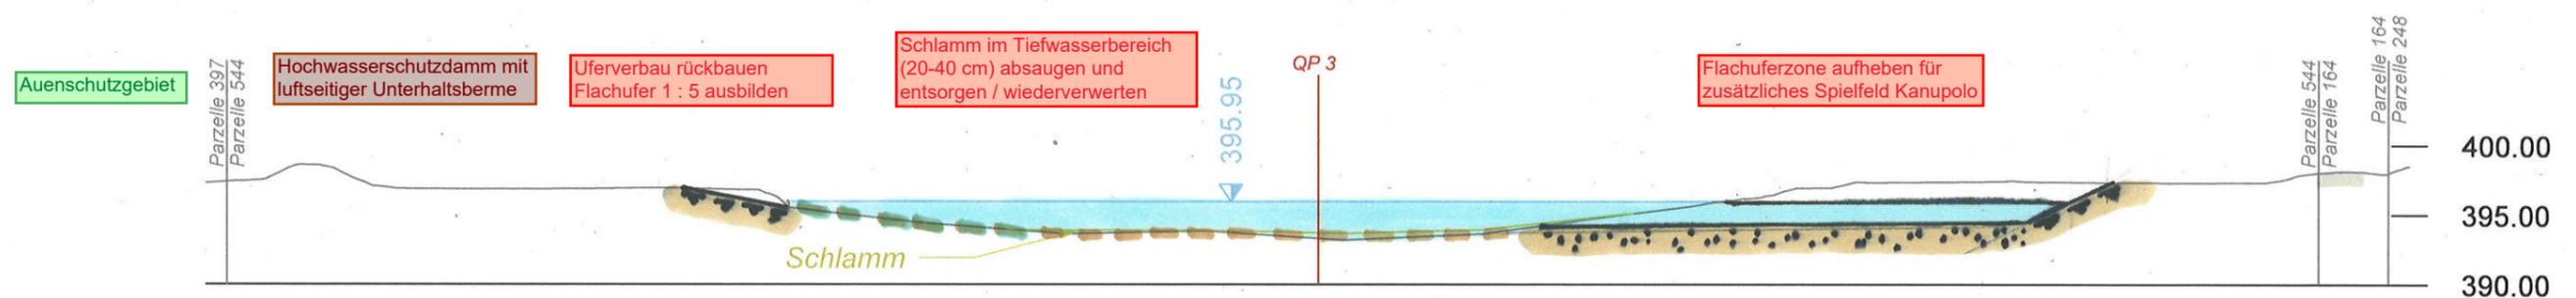

QP 2

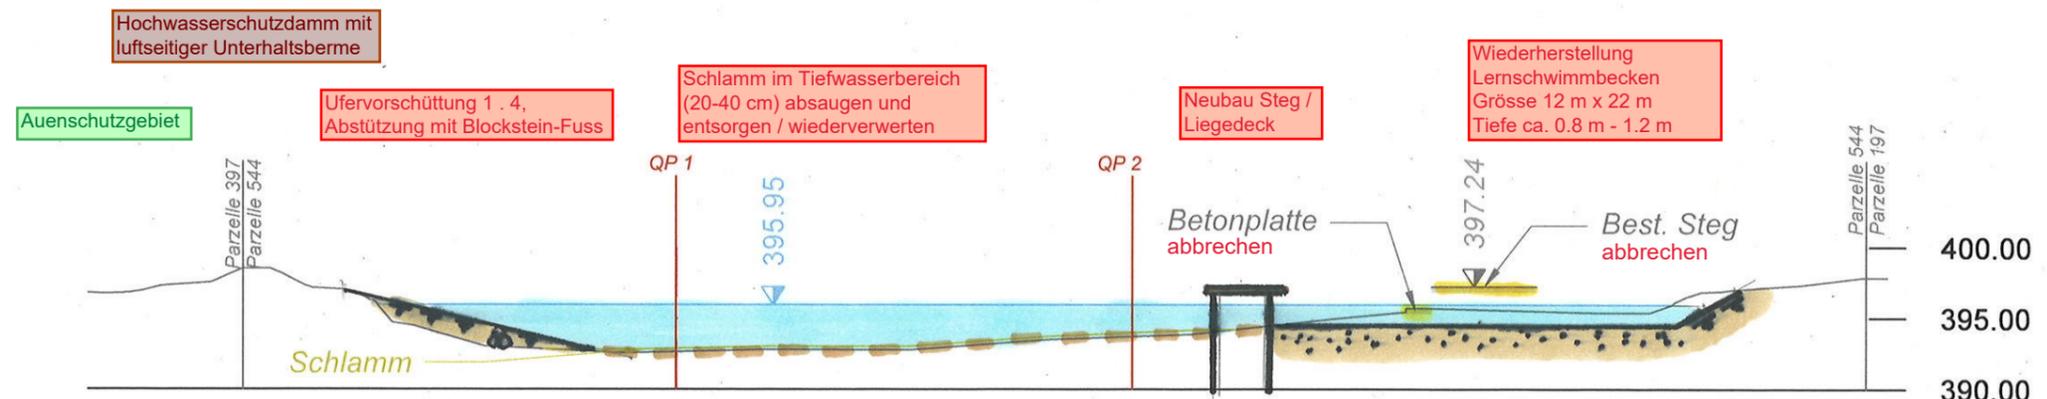

QP 3